



PIANTA

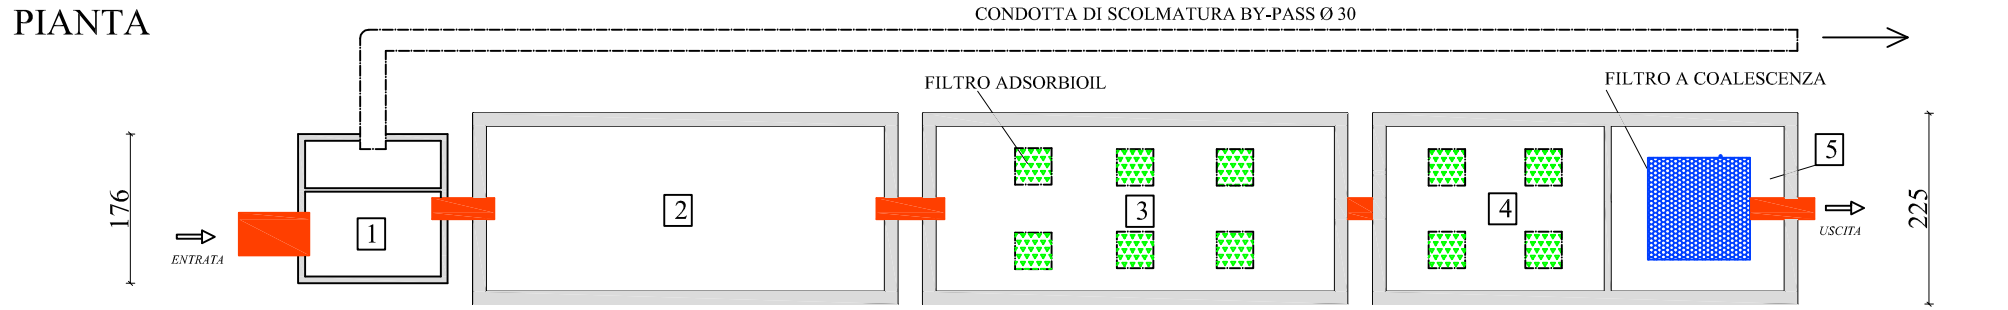

SEZIONE

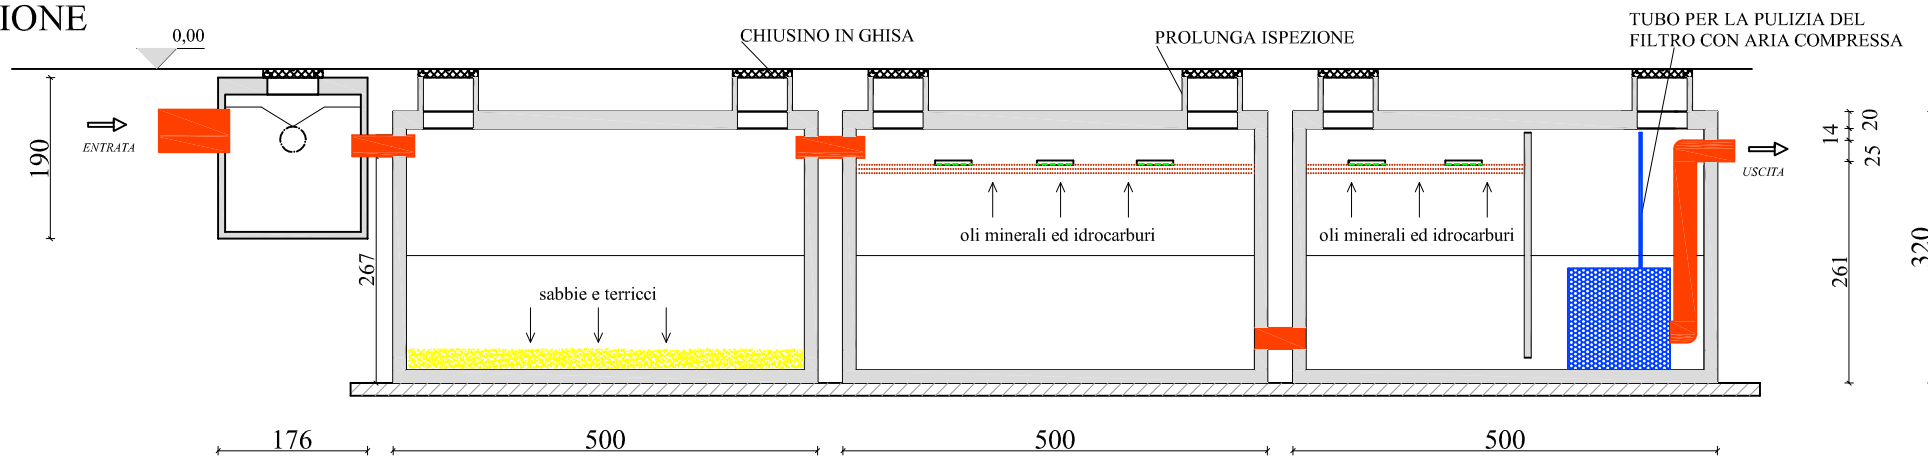

LEGENDA

- 1 POZZETTO SCOLMATORE
- 2 VASCA DISSABBIATORE
- 3 VASCA DI DISOLEAZIONE GRAVIMETRICA
- 4 VANO DI DISOLEAZIONE GRAVIMETRICA
- 5 VANO DI FILTRAZIONE

Le misure sono espresse in centimetri
 Le tubazioni di collegamento tra le vasche sono in Pvc Ø 25

Costruzioni Virago S.n.c. di Virago geom. Andrea & C
Acquereflue.it

via Virago Alto, 10 Cavaso del Tomba Treviso - tel: +39-0423 562179 - fax: +39-0423 543345
 E-mail: info@costruzionivirago.com Sito internet: www.acquereflue.it P.L.: 02473690267

VP Veneta Prefabbricati

DISOLEATORE DISSABBIATORE mod. DD - 25000 - 3 S pianta e sezione

Disegnatore: Geom. Renato Rampazzo		Approvato: Geom. Roberto Babetto	
Rev.0: Data: 08-09-2006	Rev.1: Data: 21-12-2006	Rev.2: Data:	Rev.3: Data: