


PIANTA



SEZIONE

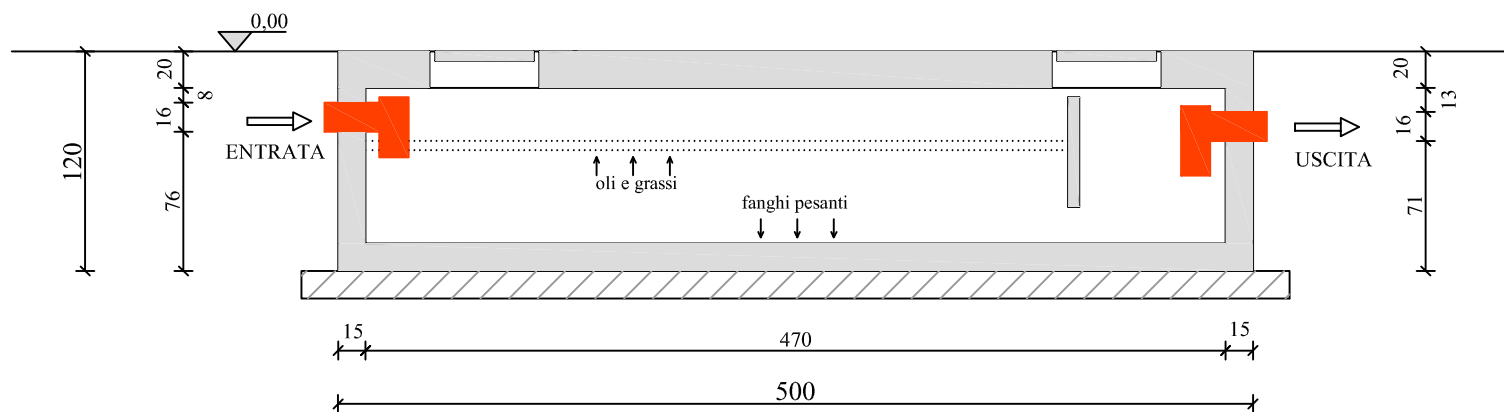

**Costruzioni Virago S.n.c.** di Virago geom. Andrea & C

**Acquereflue.it**

via Virago Alto, 10 Cavaso del Tomba Treviso - tel: +39-0423 562179 - fax: +39-0423 543345

E-mail: [info@costruzionivirago.com](mailto:info@costruzionivirago.com) Sito internet: [www.acquereflue.it](http://www.acquereflue.it) P.I.: 02473690267

**VP Veneta Prefabbricati**

CONDENSAGRASSI Art. 0914

pianta e sezione

Le misure sono espresse in centimetri

Disegnatore: Geom. Renato Rampazzo

Approvato: Geom. Roberto Babetto

Rev.0: Data: 28-08-2006

Rev.1: Data: 21-12-2006

Rev.2: Data:

Rev.3: Data: