



PIANTA

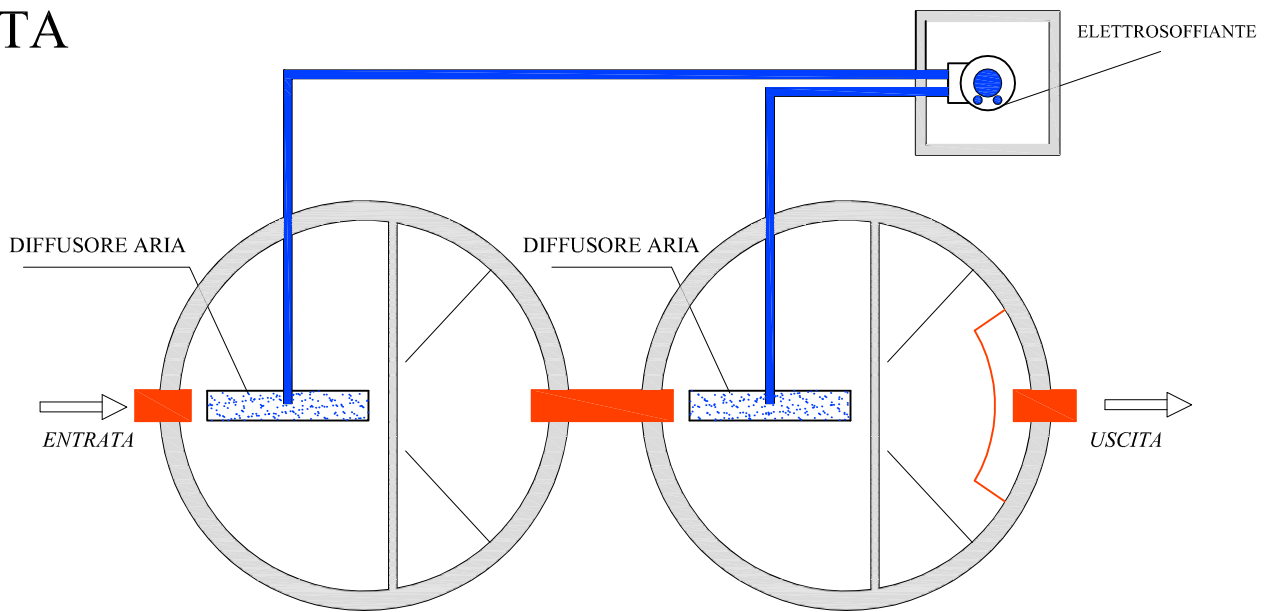

SEZIONE

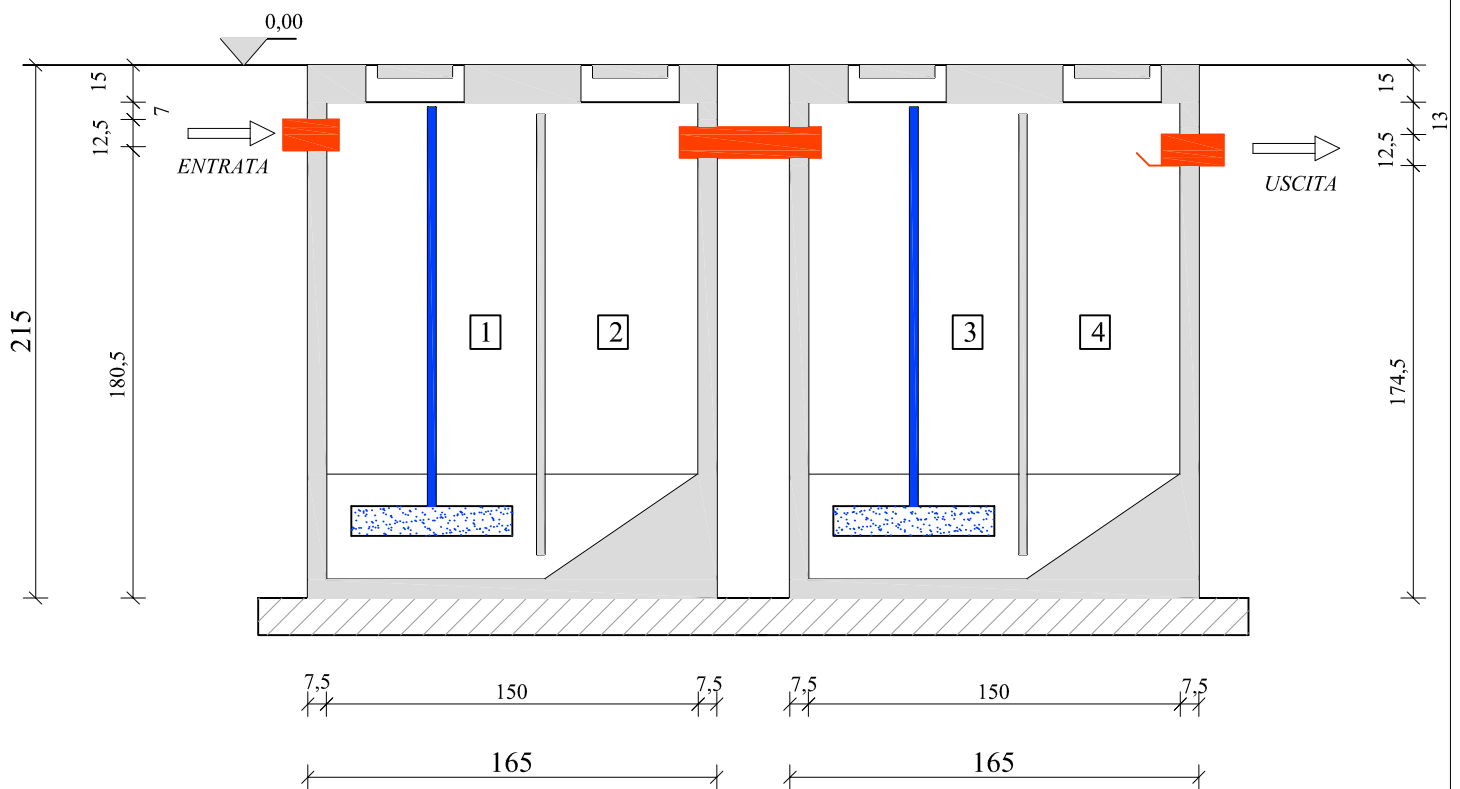

LEGENDA

- | | | |
|---|---|----------------------|
| 1 | 3 | VANI DI OSSIDAZIONE |
| 2 | 4 | VANI DI DECANTAZIONE |

Costruzioni Virago S.n.c. di Virago geom. Andrea & C
Acquereflue.it

via Virago Alto, 10 Cavaso del Tomba Treviso - tel: +39-0423 562179 - fax: +39-0423 543345
 E-mail: info@costruzionivirago.com Sito internet: www.acquereflue.it P.I.: 02473690267

VP Veneta Prefabbricati

DEPURATORE mod. OXI-2B

pianta e sezione

Le misure sono espresse in centimetri
 Le tubazioni di entrata ed uscita sono in Pvc Ø 12,5

Disegnatore: Geom. Renato Rampazzo

Approvato: Geom. Roberto Babetto

Rev.0: Data: 23-08-2006

Rev.1: Data: 21-12-2006

Rev.2: Data:

Rev.3: Data: