



# PIANTA

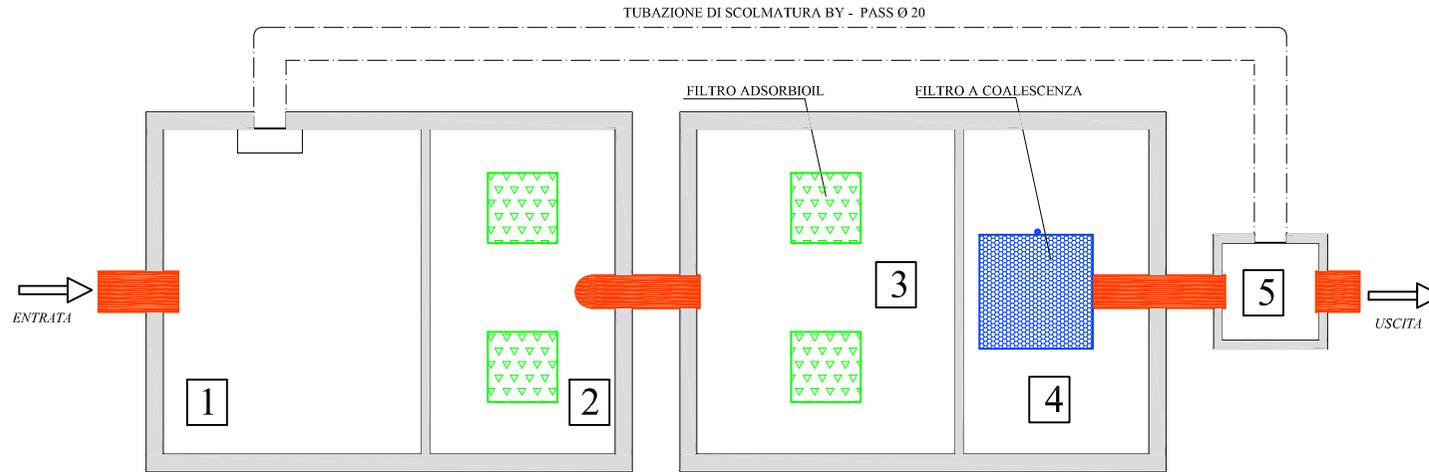

# SEZIONE

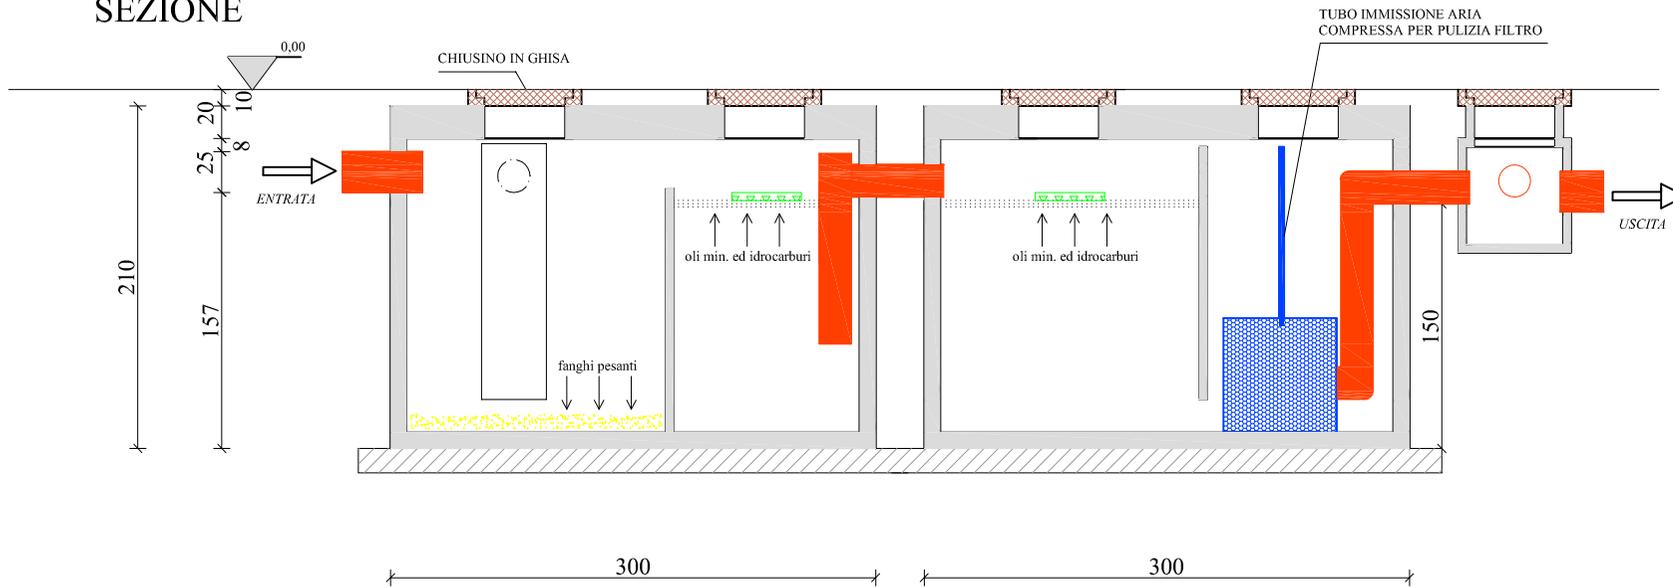

## LEGENDA

- 1** VANO DISSABBIATORE
- 2** **3** VANI DISOLEATORE
- 4** VANO FILTRAZIONE
- 5** POZZETTO ISPEZIONE

Le misure sono espresse in centimetri  
 Le tubazioni di entrata ed uscita sono in Pvc Ø 25  
 Le tubazioni di collegamento tra le vasche sono in Pvc Ø 20

**Costruzioni Virago S.n.c.** di Virago geom. Andrea & C

**Acquereflue.it**

via Virago Alto, 10 Cavaso del Tomba Treviso - tel: +39-0423 562179 - fax: +39-0423 543345

E-mail: info@costruzionivirago.com Sito internet: www.acquereflue.it P.L.: 02473690267

**VP Veneta Prefabbricati**

DISOLEATORE DISSABBIATORE mod. SEP - 3 pianta e sezione

Disegnatore: Geom. Renato Rampazzo

Approvato: Geom. Roberto Babetto

Rev.0: Data: 29-08-2006

Rev.1: Data: 21-12-2006

Rev.2: Data:

Rev.3: Data: