



PIANTA

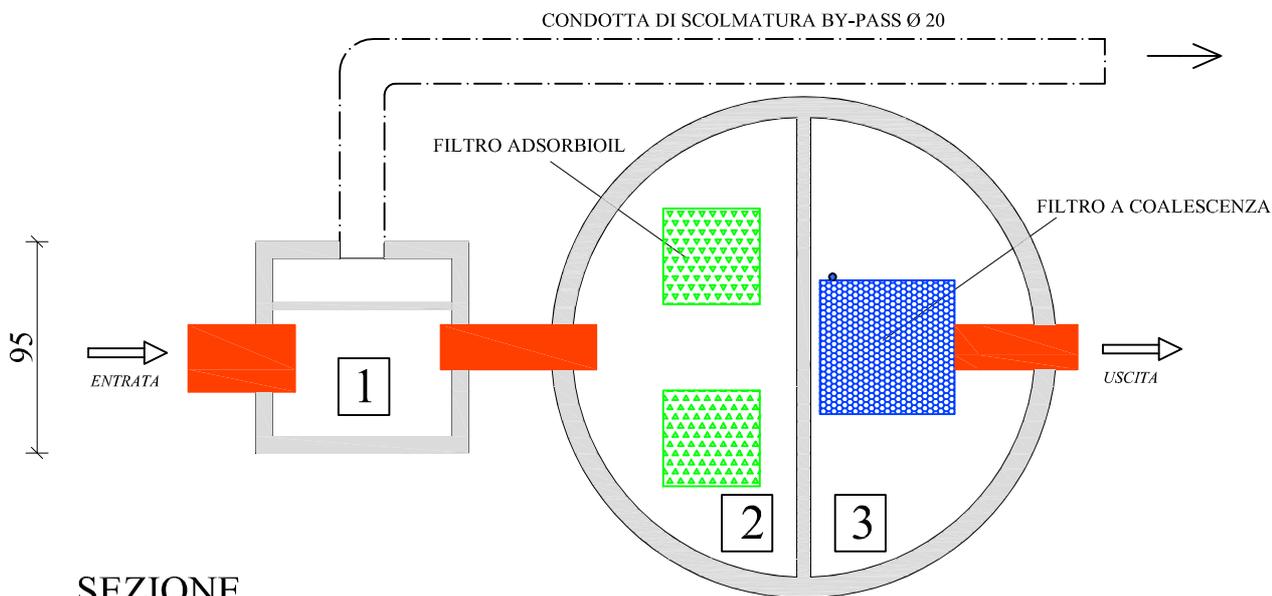

SEZIONE

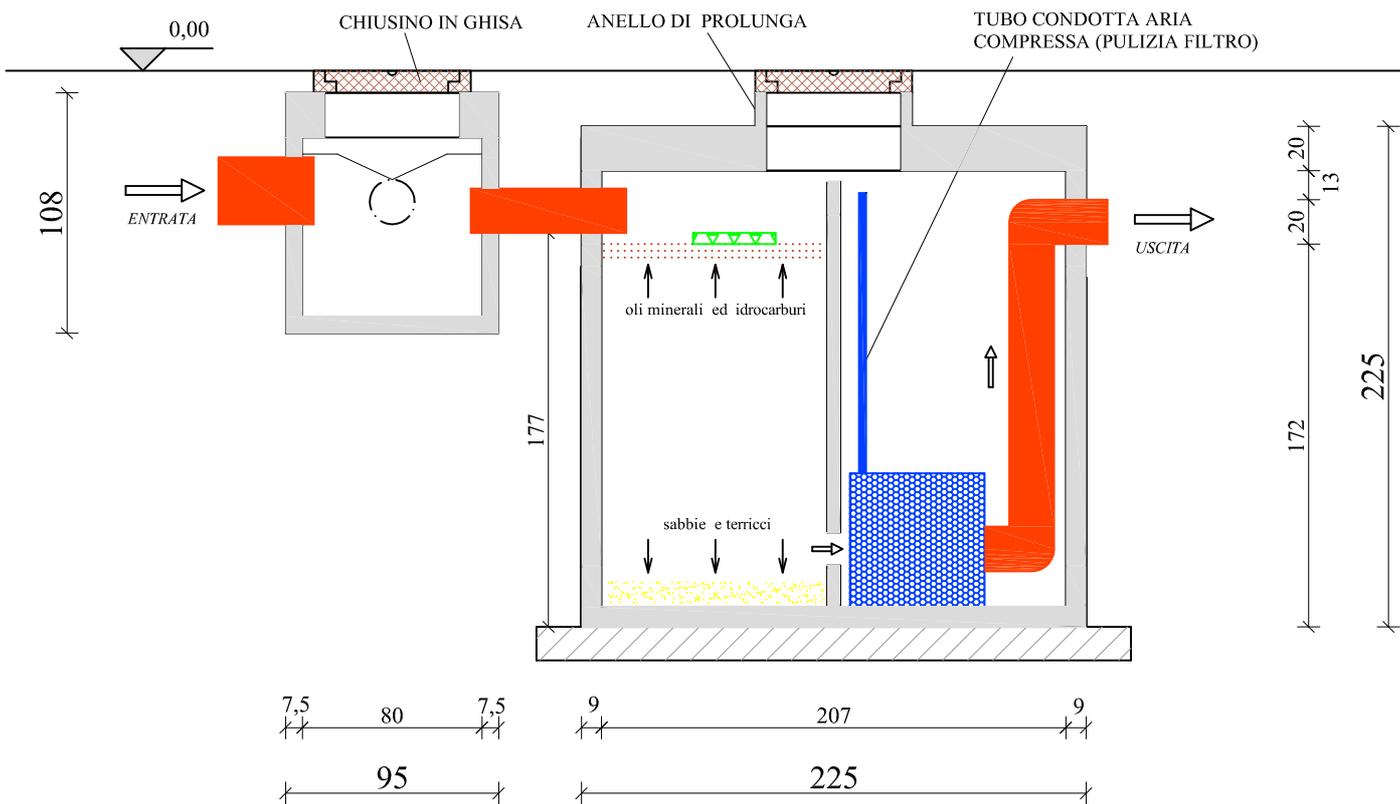

LEGENDA

- 1** POZZETTO SCOLMATORE
- 2** VANO DI DISOLEAZIONE GRAVIMETRICA
- 3** VANO DI FILTRAZIONE

Le misure sono espresse in centimetri

Costruzioni Virago S.n.c. di Virago geom. Andrea & C
Acquereflue.it

via Virago Alto, 10 Cavaso del Tomba Treviso - tel: +39-0423 562179 - fax: +39-0423 543345
 E-mail: info@costruzionivirago.com Sito internet: www.acquereflue.it P.I.: 02473690267

VP Veneta Prefabbricati

DISOLEATORE DISSABBIATORE mod. DD - 2000 - 1S pianta e sezione

Disegnatore: Geom. Renato Rampazzo

Approvato: Geom. Roberto Babetto

Rev.0: Data: 15-12-2006

Rev.1: Data: 21-12-2006

Rev.2: Data:

Rev.3: Data: