



PIANTA

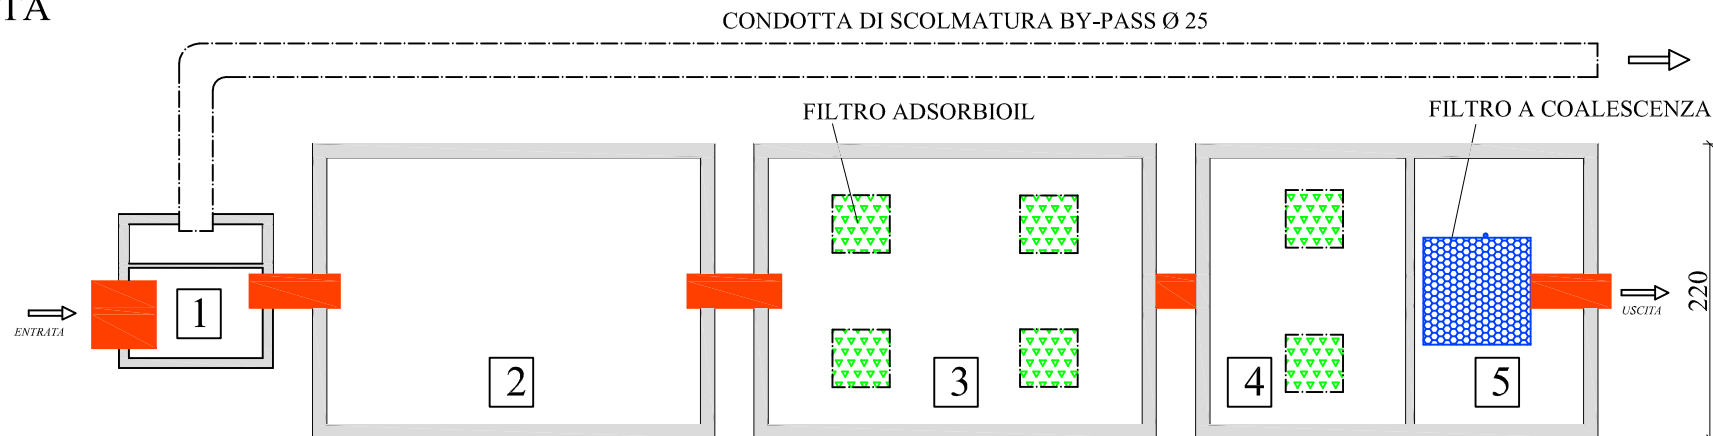

SEZIONE

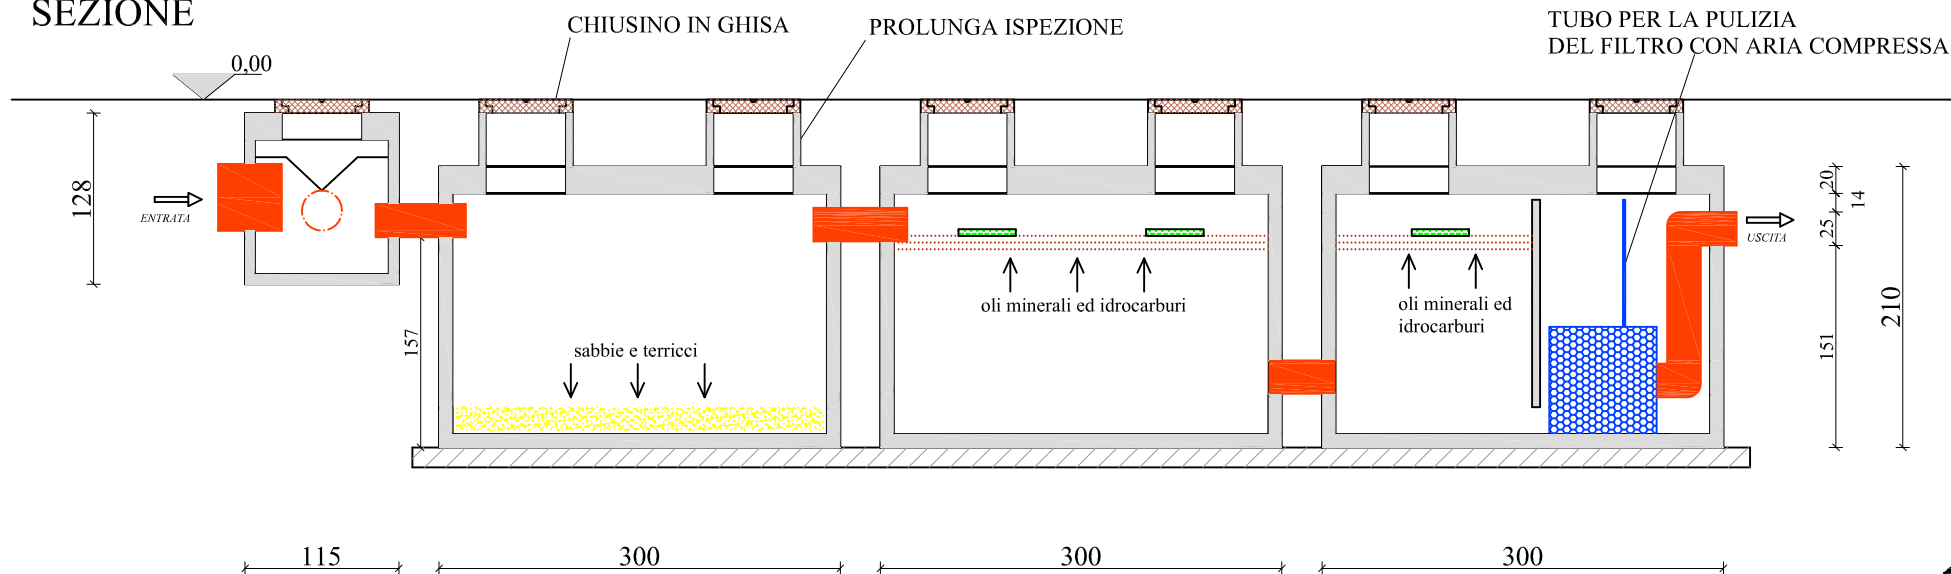

LEGENDA

- | | | | |
|----------|------------------------------------|----------|---------------------|
| 1 | POZZETTO SCOLMATORE | 5 | VANO DI FILTRAZIONE |
| 2 | VASCA DISSABBIATORE | | |
| 3 | VASCA DI DISOLEAZIONE GRAVIMETRICA | | |
| 4 | VANO DI DISOLEAZIONE GRAVIMETRICA | | |

Le misure sono espresse in centimetri
Le tubazioni di collegamento
tra le vasche sono in Pvc Ø 25

Costruzioni Virago S.n.c. di Virago geom. Andrea & C
Acquereflue.it

via Virago Alto, 10 Cavaso del Tomba Treviso - tel: +39-0423 562179 - fax: +39-0423 543345
E-mail: info@costruzionivirago.com Sito internet: www.acquereflue.it P.I.: 02473690267

VP Veneta Prefabbricati

DISOLEATORE DISSABBIATORE mod. DD - 10000 - 3 S pianta e sezione

Disegnatore: Geom. Renato Rampazzo	Approvato: Geom. Roberto Babetto
Rev.0: Data: 05-09-2006	Rev.1: Data: 21-12-2006
Rev.2: Data:	Rev.3: Data: