



PIANTA

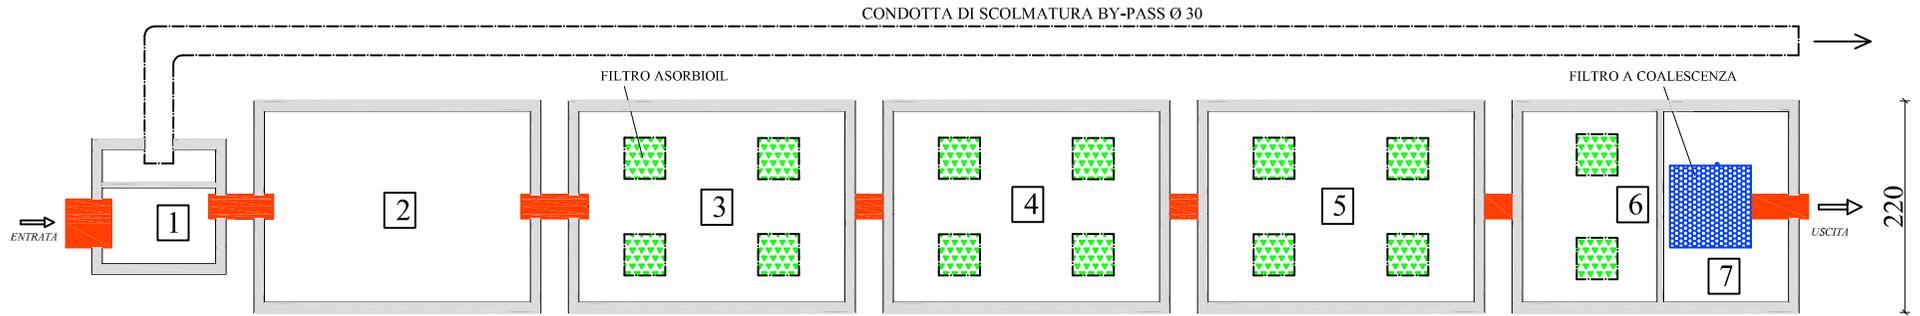

SEZIONE

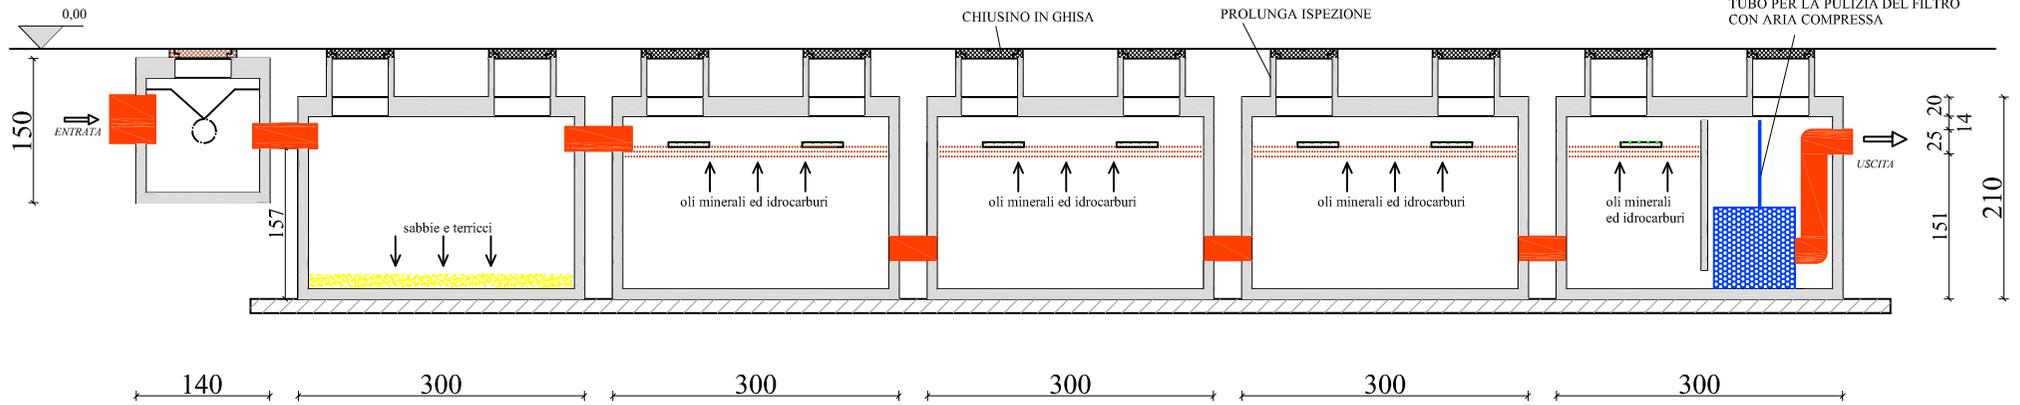

LEGENDA

- 1** POZZETTO SCOLMATORE
- 2** VASCA DISSABBIATORE
- 3** **4** **5** VASCHE DI DISOLEAZIONE GRAVIMETRICA
- 6** VANO DI DISOLEAZIONE GRAVIMETRICA
- 7** VANO DI FILTRAZIONE

Le misure sono espresse in centimetri
Le tubazioni di collegamento sono in Pvc Ø 25

Costruzioni Virago S.n.c. di Virago geom. Andrea & C

Acquereflue.it

via Virago Alto, 10 Cavaso del Tomba Treviso - tel: +39-0423 562179 - fax: +39-0423 543345

E-mail: info@costruzionivirago.com Sito internet: www.acquereflue.it P.I.: 02473690267

VP Veneta Prefabbricati

DISOLEATORE DISSABBIATORE mod. DD - 15000 - 5 S		pianta e sezione	
Disegnatore: Geom. Renato Rampazzo		Approvato: Geom. Roberto Babetto	
Rev.0: Data: 05-09-2006	Rev.1: Data: 21-12-2006	Rev.2: Data:	Rev.3: Data: