


PIANTA

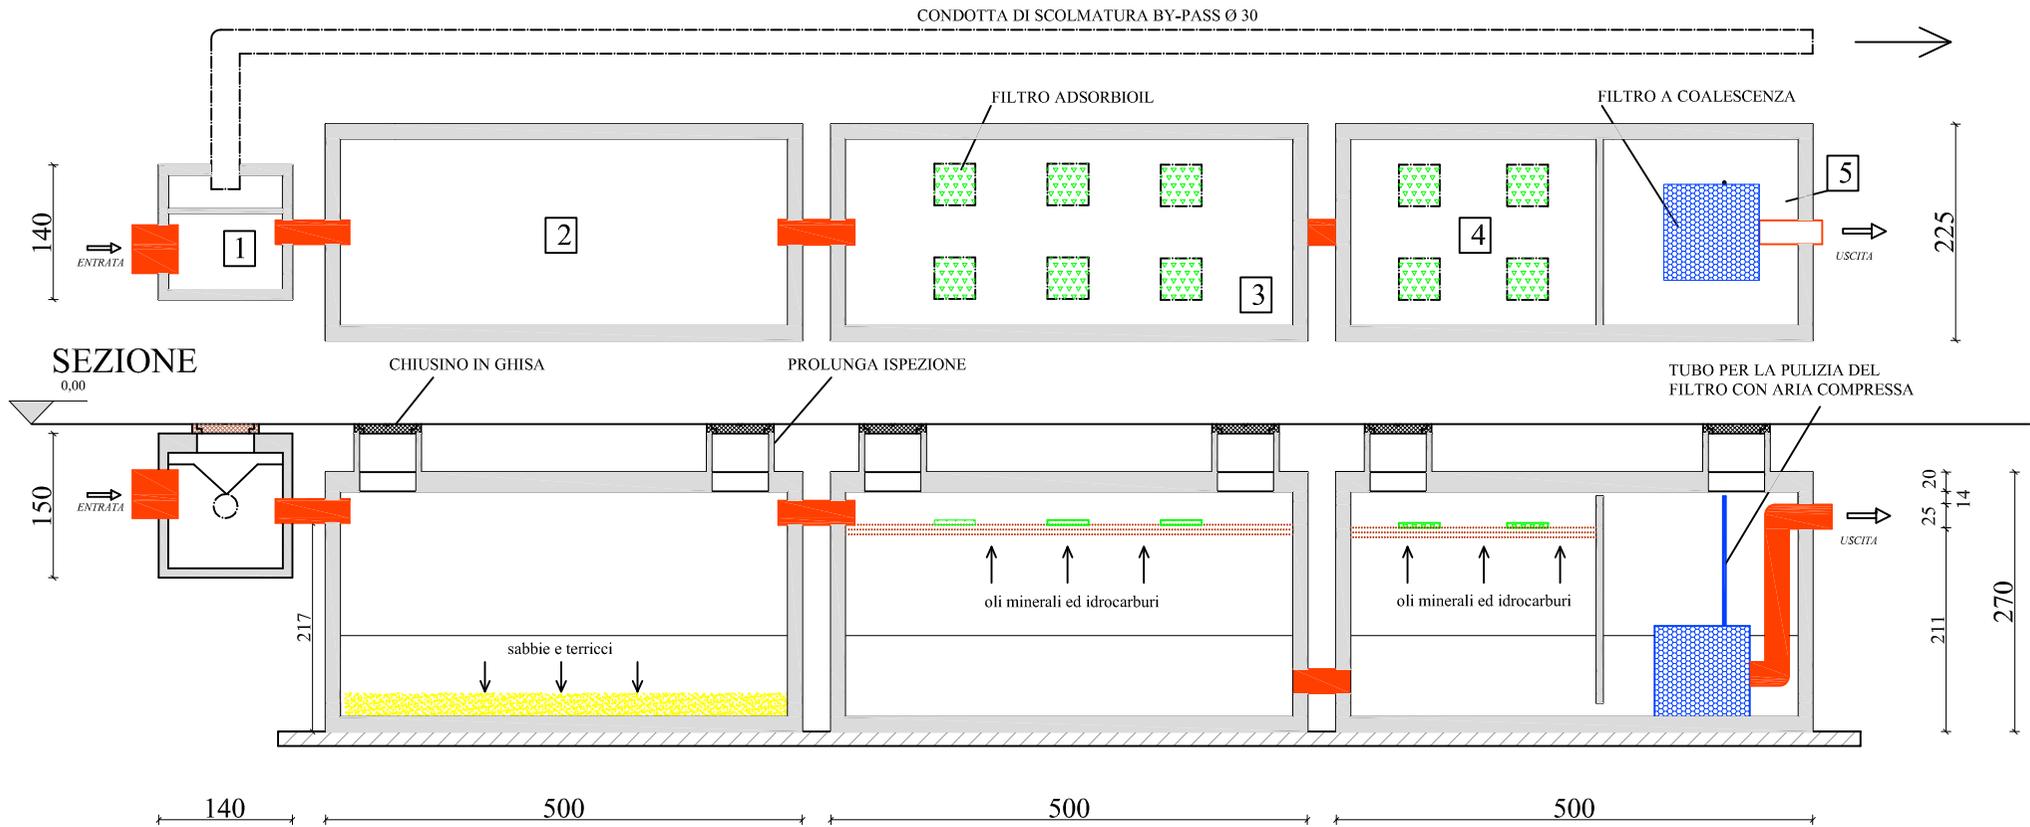

LEGENDA

- | | | | |
|----------|------------------------------------|----------|------------------|
| 1 | POZZETTO SCOLMATORE | 5 | VANO FILTRAZIONE |
| 2 | VASCA DISSABBIATORE | | |
| 3 | VASCA DI DISOLEAZIONE GRAVIMETRICA | | |
| 4 | VANO DI DISOLEAZIONE GRAVIMETRICA | | |

Le misure sono espresse in centimetri
 Le tubazioni di collegamento tra le vasche sono in Pvc Ø 25

Costruzioni Virago S.n.c. di Virago geom. Andrea & C

Acquereflue.it

via Virago Alto, 10 Cavaso del Tomba Treviso - tel: +39-0423 562179 - fax: +39-0423 543345

E-mail: info@costruzionivirago.com Sito internet: www.acquereflue.it P.I.: 02473690267

VP Veneta Prefabbricati

DISOLEATORE DISSABBIATORE mod. DD - 18000 - 3 S

pianta e sezione

Disegnatore: Geom. Renato Rampazzo

Approvato: Geom. Roberto Babetto

Rev.0: Data: 05-09-2006

Rev.1: Data: 21-12-2006

Rev.2: Data:

Rev.3: Data: