PIANTA

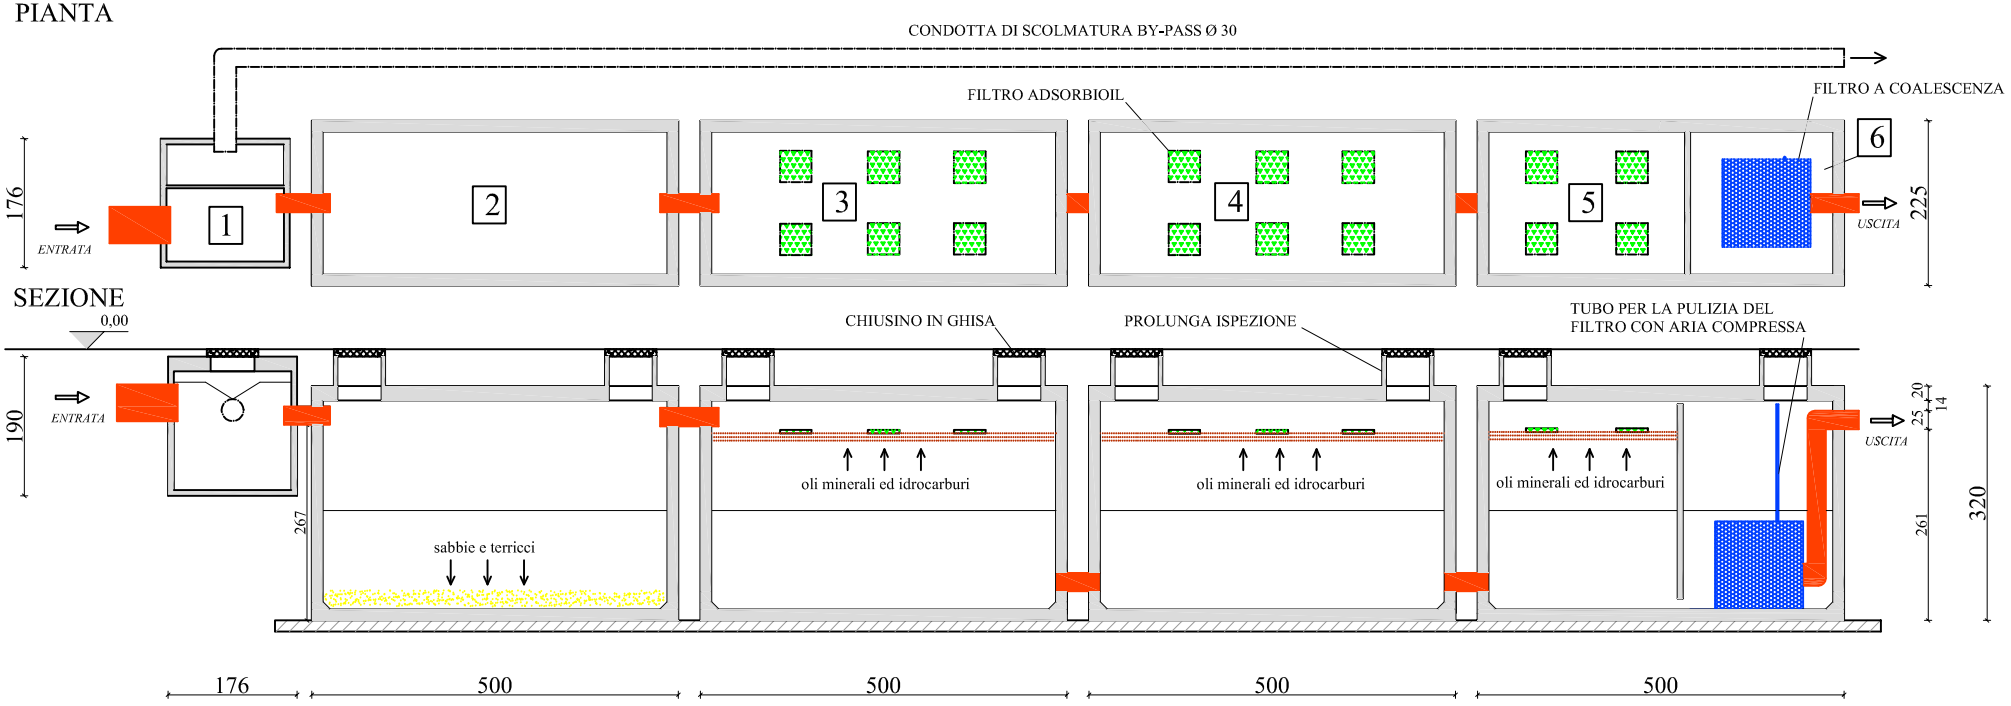

SEZIONE

CE

LEGENDA

1 POZZETTO SCOLMATORE

2 VASCA DISSABBIATORE

3 4 VASCHE DI DISOLEAZIONE GRAVIMETRICA

5 VANO DI DISOLEAZIONE GRAVIMETRICA

6 VANO DI FILTRAZIONE

Le misure sono espresse in centimetri
Le tubazioni di collegamento tra le vasche sono in Pvc Ø 25

Costruzioni Virago S.n.c. *di Virago geom. Andrea & C*

Acquereflue.it

via Virago Alto, 10 Cavaso del Tomba Treviso - tel: +39-0423 562179 - fax: +39-0423 543345
E-mail: info@costruzionivirago.com Sito internet: www.acquereflue.it P.I.: 02473690267

VP Veneta Prefabbricati

DISOLEATORE DISSABBIATORE mod. DD - 30000 - 4S pianta e sezione

Disegnatore: Geom. Renato Rampazzo		Approvato: Geom. Roberto Babetto	
Rev.0: Data: 08-09-2006	Rev.1: Data: 21-12-2006	Rev.2: Data:	Rev.3: Data: