



# PIANTA

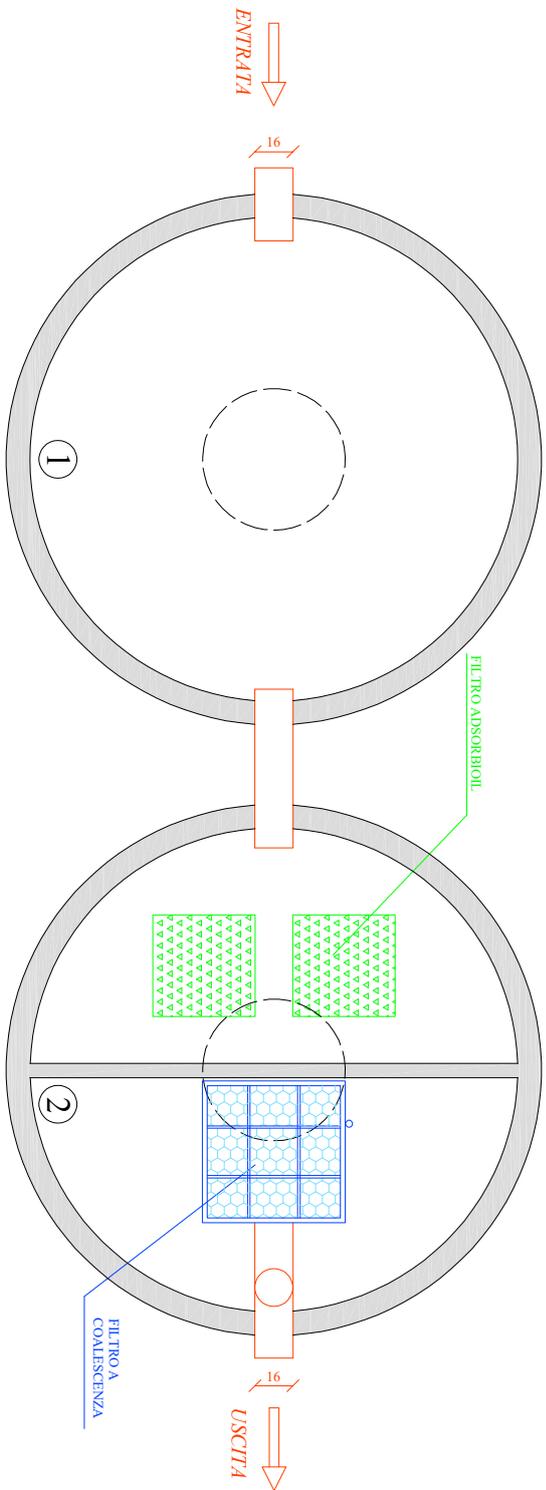

# SEZIONE

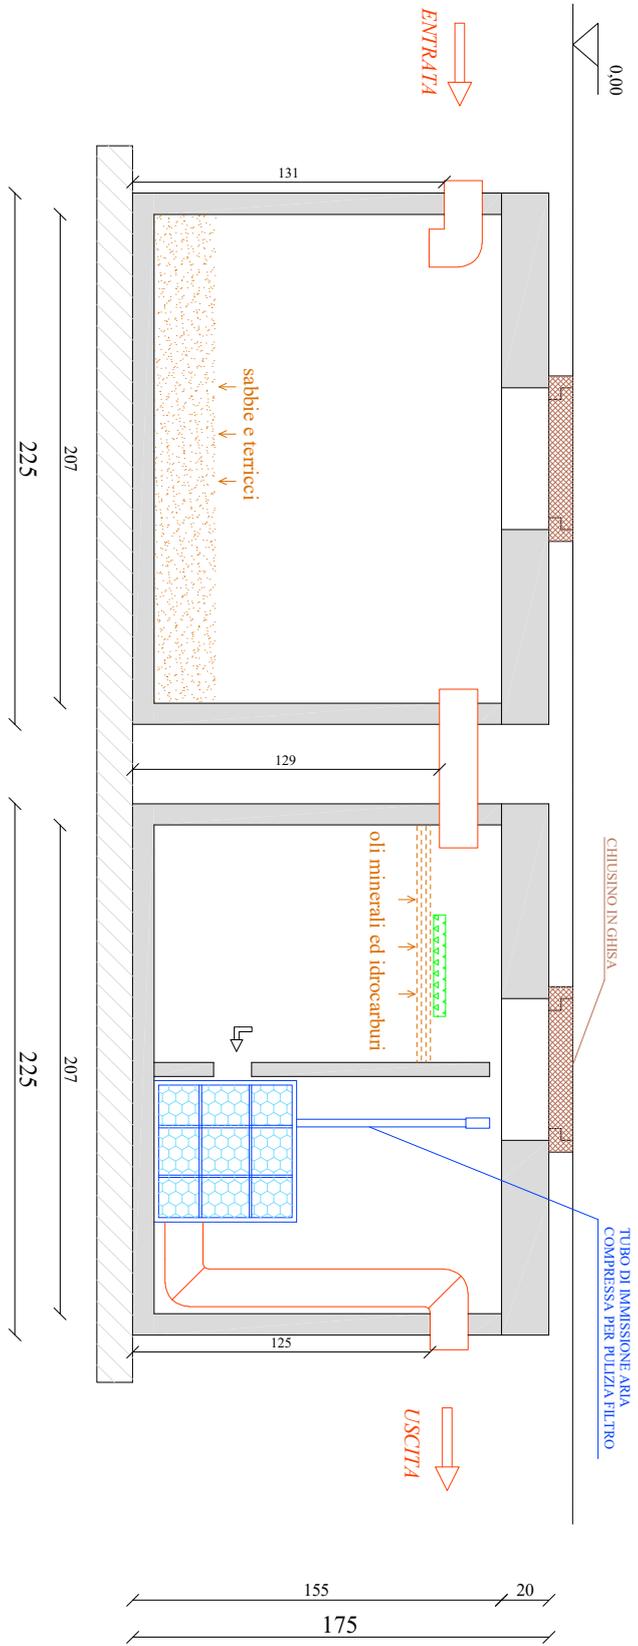

Le misure sono espresse in centimetri

## LEGENDA

- 1 VASCA SEDIMENTATORE
- 2 VASCA DISSOLVITORE

Le misure sono espresse in centimetri  
Le tubazioni di entrata ed uscita sono in Pvc Ø 16



IT COSTRUZIONI VIRAGO S.N.C.  
Via Virago Alfo, 10 Casasco del Tomba Treviso - tel/fax: +39-0423 562179  
E-mail: info@costruzionivirago.com Sito internet: www.acquerefilue.it P.I.: 02473690267  
Prodotta da Tecnica Progettistica

<b>DISOLVITORE mod. VDD-2</b>	Designatore: Geom. Alessandro Gentile	Rev.1:	Data: 17/05/2010	Approvato: Geom. Roberto Baretto	Rev.2:	Data: 16/01/2019
<b>cod. art. 0969</b>	Scale:	Rev.3:	Data:			

