


PIANTA

SEZIONE

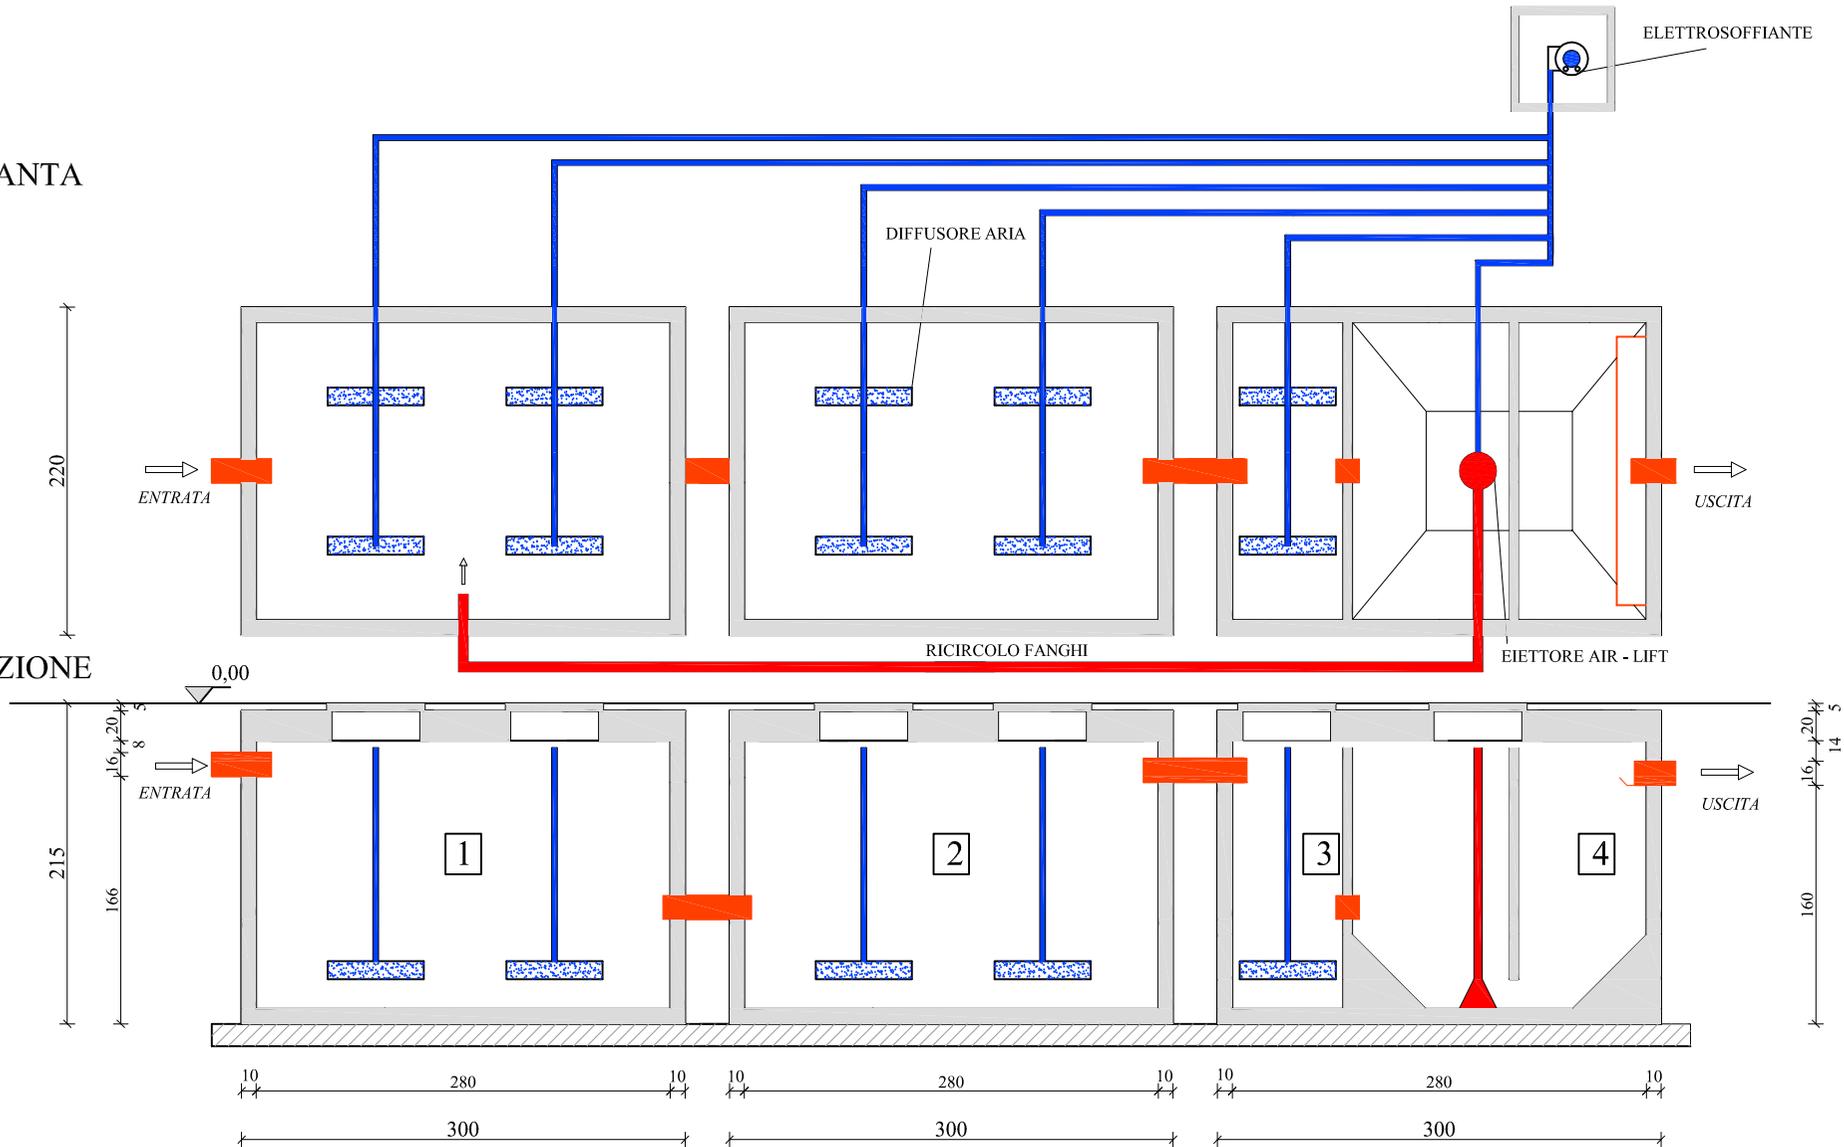

LEGENDA

1 2 3 VANI DI OSSIDAZIONE

4 VANO DI SEDIMENTAZIONE

Le misure sono espresse in centimetri  
Le tubazioni di entrata ed uscita sono in Pvc Ø 16

**Costruzioni Virago S.n.c.** di Virago geom. Andrea & C  
**Acquereflue.it**

via Virago Alto, 10 Cavaso del Tomba Treviso - tel: +39-0423 562179 - fax: +39-0423 543345  
E-mail: info@costruzionivirago.com Sito internet: www.acquereflue.it P.I.: 02473690267

**VP Veneta Prefabbricati**

DEPURATORE mod. MOT 150 - 3 pianta e sezione

Disegnatore: Geom. Renato Rampazzo		Approvato: Geom. Roberto Babetto	
Rev.0: Data: 28-08-2006	Rev.1: Data: 21-12-2006	Rev.2: Data:	Rev.3: Data: