



PIANTA

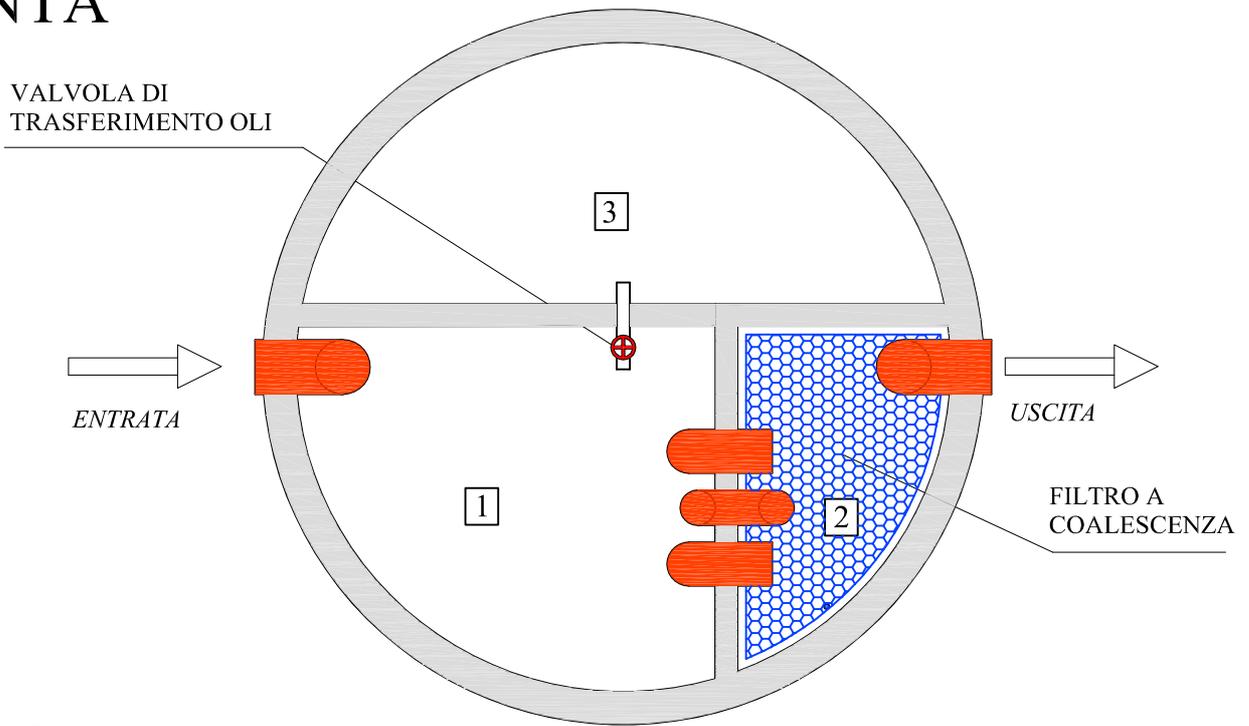

SEZIONE

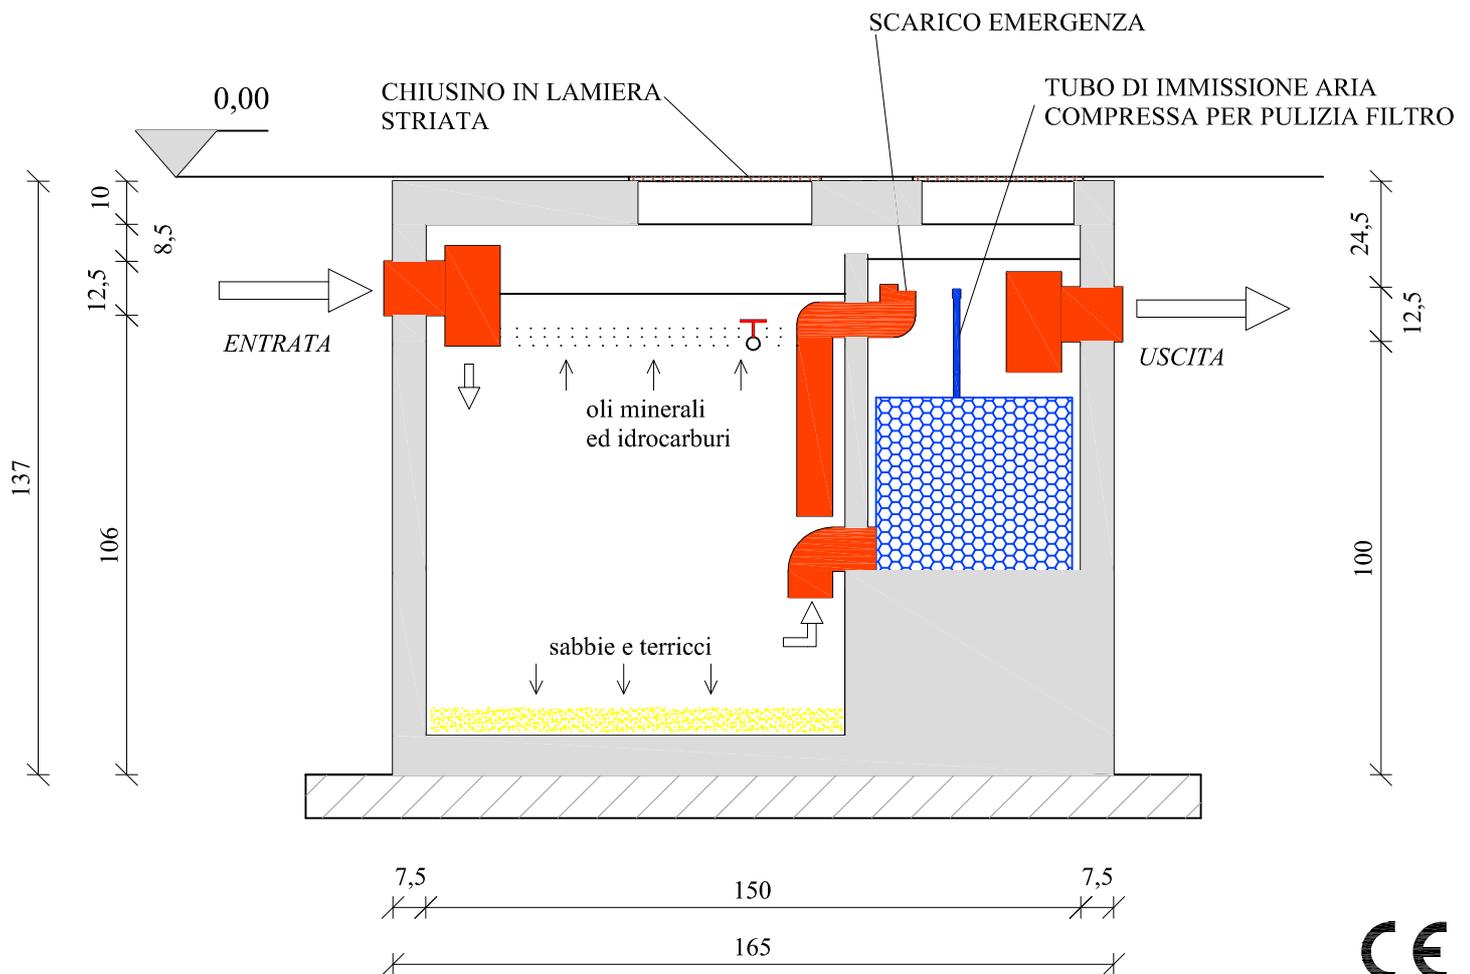

LEGENDA

- 1** VANO DI SEPARAZIONE GRAVIMETRICA
- 2** VANO DI FILTRAZIONE
- 3** VANO DI RACCOLTA E STOCCAGGIO OLI - IDROCARBURI

Le misure sono espresse in centimetri
Le tubazioni di entrata ed uscita sono in Pvc Ø 12,5

Costruzioni Virago S.n.c. di Virago geom. Andrea & C
Acquereflue.it

via Virago Alto, 10 Cavaso del Tomba Treviso - tel: +39-0423 562179 - fax: +39-0423 543345
E-mail: info@costruzionivirago.com Sito internet: www.acquereflue.it P.I.: 02473690267

VP Veneta Prefabbricati

DISOLEATORE mod. VC 2-CF

pianta e sezione

Disegnatore: Geom. Renato Rampazzo

Approvato: Geom. Roberto Babetto

Rev.0: Data: 25-09-2006

Rev.1: Data: 21-12-2006

Rev.2: Data:

Rev.3: