



# PIANTA

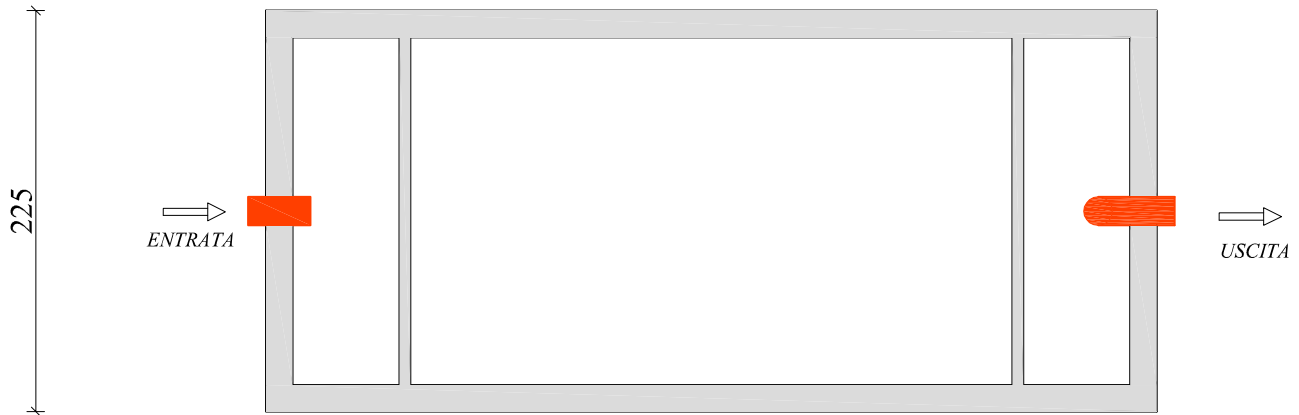

# SEZIONE

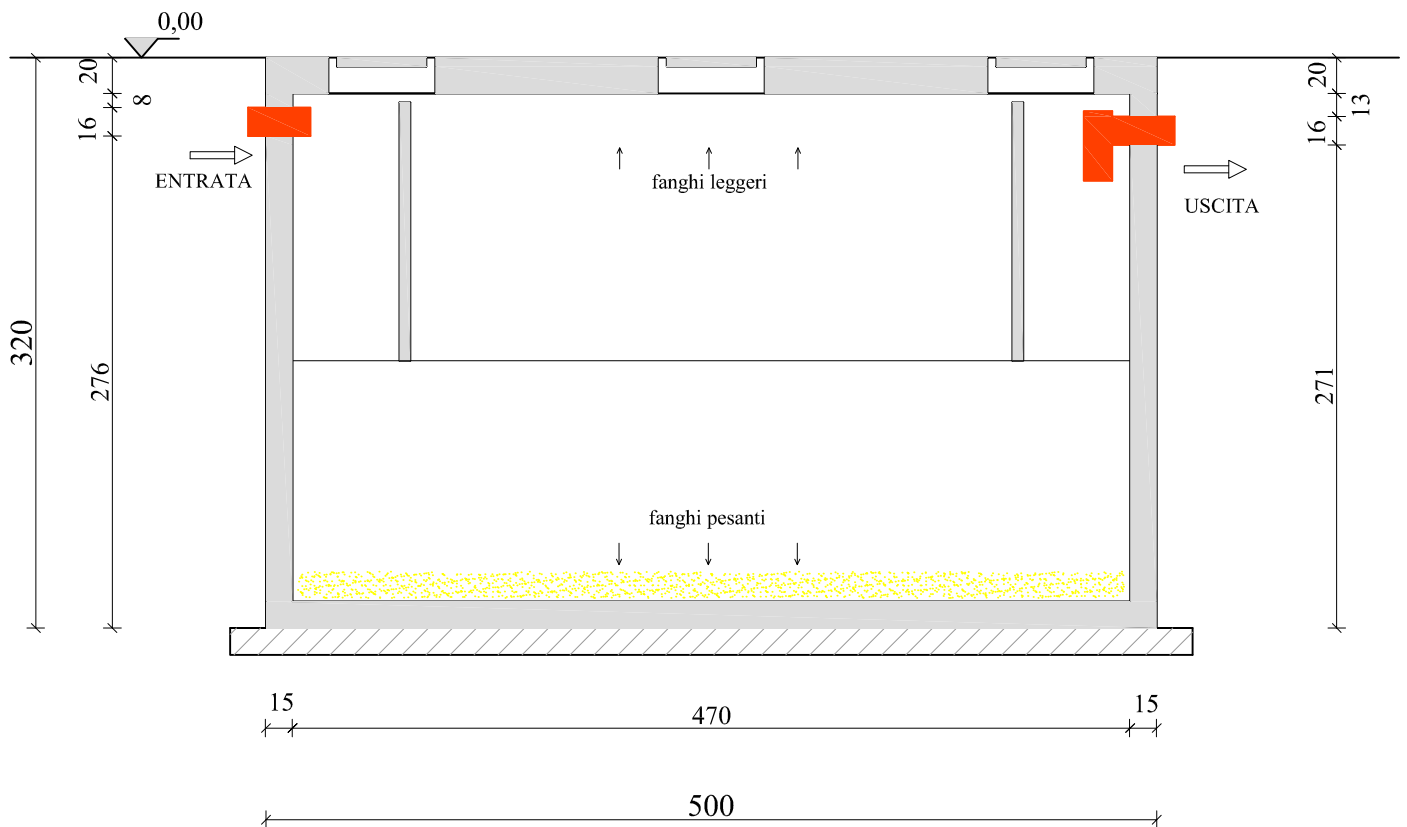

**Costruzioni Virago S.n.c.** di Virago geom. Andrea & C  
**Acquereflue.it**

via Virago Alto, 10 Cavaso del Tomba Treviso - tel: +39-0423 562179 - fax: +39-0423 543345  
 E-mail: info@costruzionivirago.com Sito internet: www.acquereflue.it P.I.: 02473690267

**VP Veneta Prefabbricati**

FOSSA BIOLOGICA TIPO SEDIMENTATORE ART. 1063 pianta e sezione

Le misure sono espresse in centimetri

Disegnatore: Geom. Renato Rampazzo

Approvato: Geom. Roberto Babetto

Rev.0: Data: 20-09-2006

Rev.1: Data: 21-12-2006

Rev.2: Data:

Rev.3: Data: