



# PIANTA

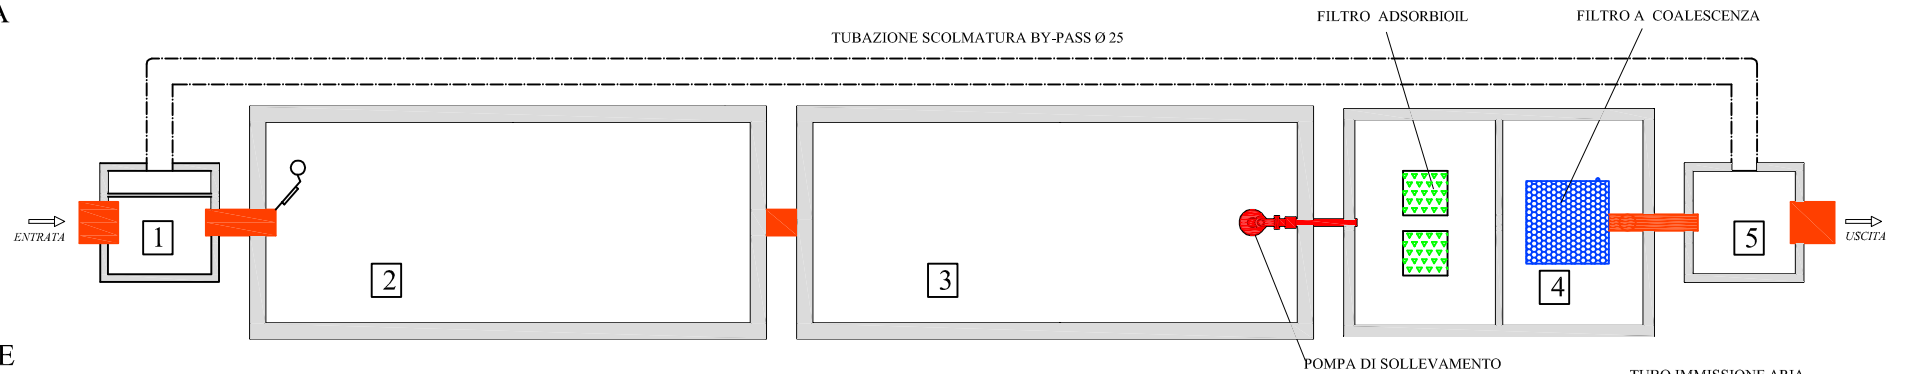

# SEZIONE

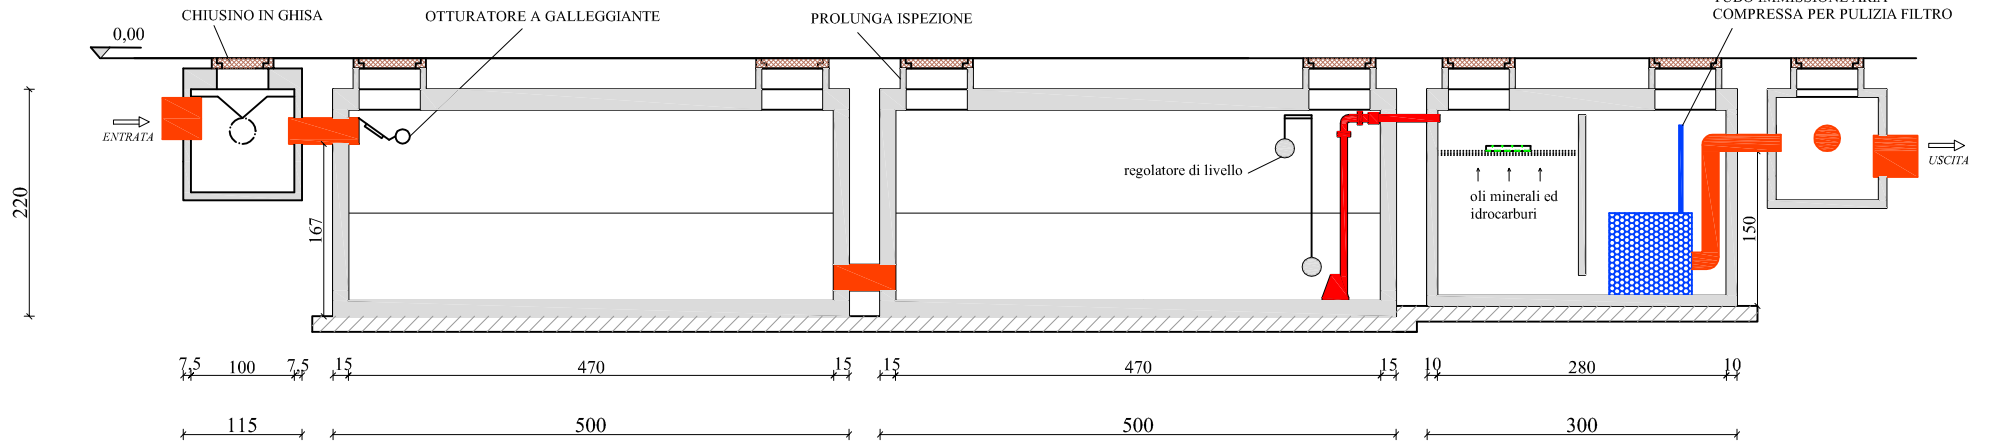

## LEGENDA

- 1 POZZETTO DI SCOLMATURA
- 2 3 VASCA DI ACCUMULO PRIMA PIOGGIA
- 4 VASCA DISOLEATORE
- 5 POZZETTO ISPEZIONE

Le misure sono espresse in centimetri

**Costruzioni Virago S.n.c.** di Virago geom. Andrea & C  
**Acquereflue.it**

via Virago Alto, 10 Cavaso del Tomba Treviso - tel: +39-0423 562179 - fax: +39-0423 543345  
 E-mail: info@costruzionivirago.com Sito internet: www.acquereflue.it P.I.: 02473690267

**VP Veneta Prefabbricati**

IMPIANTO TRATTAMENTO ACQUE DI PRIMA PIOGGIA mod. ECOP - 5      pianta e sezione

Disegnatore: Geom. Renato Rampazzo		Approvato: Geom. Roberto Babetto	
Rev.0: Data: 29-09-2006	Rev.1: Data: 21-12-2006	Rev.2: Data:	Rev.3: Data: